



SPOŁECZNA
INICJATYWA
MIESZKANIOWA
KZN-ZACHODNI

Grunwaldzka 19 lok. 2.15
60 - 782 Poznań
biuro@simkzn-zachodni.pl
+ 48 534 628 510

Środa Wielkopolska, ul. Strzelecka

Numer lokalu **A_2.12**

Klatka **A**


Poziom **2 Piętro**

Liczba pokoi **4**


Zestawienie pomieszczeń:

12.1 Korytarz	8.26
12.2 Pokój	9.78
12.3 Pokój	13.40
12.4 Łazienka	3.79
12.5 Pokój/Aneks kuchenny	23.40
12.6 Pokój	11.29
B12 Balkon	4.10

Powierzchnia lokalu **69.92 m²**

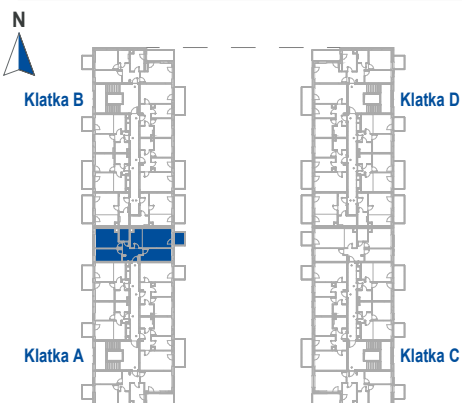

CZORA&CZORA

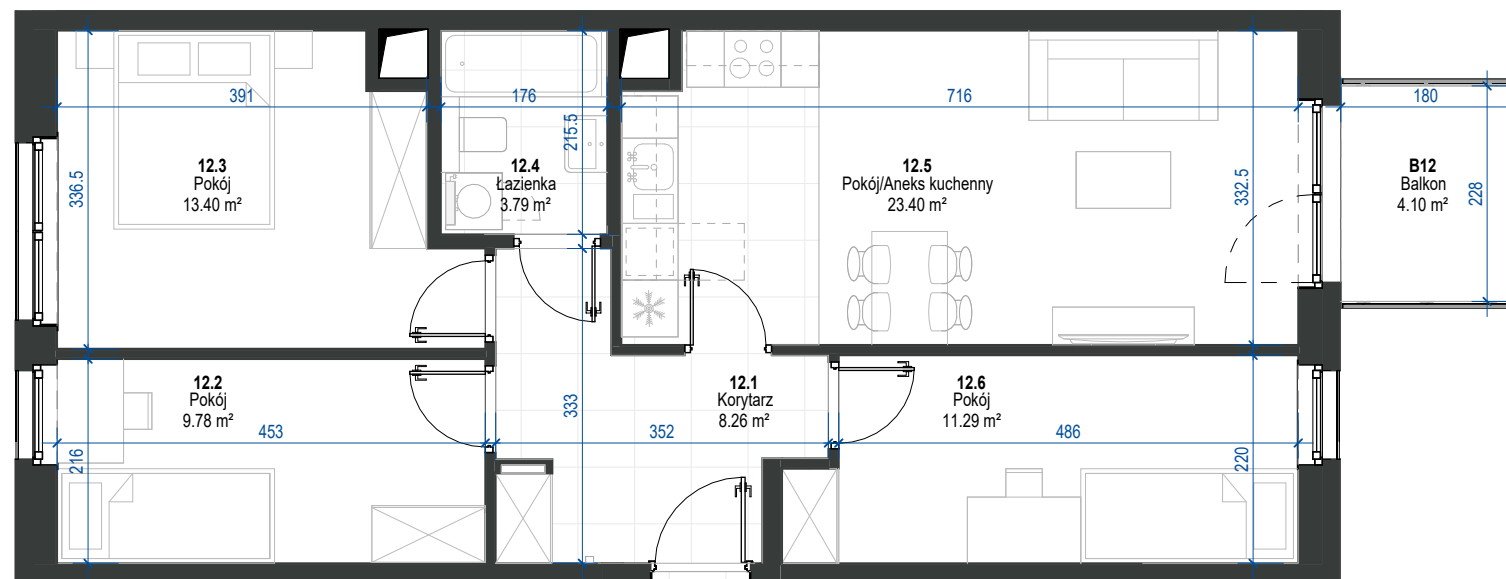

0 1 2 3m
1:80

Uwagi:

1. Przedstawiona karta mieszkania ma charakter pogładowy i nie stanowi oferty w rozumieniu przepisów Kodeksu Cywilnego.
2. Powierzchnia użytkowa lokali oraz pomieszczeń została określona na podstawie Polskiej Normy PN-ISO 9836:2022-07.
3. Powierzchnia została obliczona w świetle pionowych przegród w stanie wykończonym, przy uwzględnieniu tynków i okładzin, na poziomie podłogi bez uwzględnienia listew przypodłogowych/progów, itp.
4. Powierzchnia lokalu po inwentaryzacji może nieznacznie różnić się od projektowej.