



SPOŁECZNA
INICJATYWA
MIESZKANIOWA
KZN-ZACHODNI

Grunwaldzka 19 lok. 2.15
60 - 782 Poznań
biuro@simkzn-zachodni.pl
+ 48 534 628 510

Środa Wielkopolska, ul. Strzelecka

Numer lokalu

A_2.15

Klatka

A

Poziom

2 Piętro

Liczba pokoi


3

Zestawienie pomieszczeń:


15.1 Korytarz	8.09
15.2 Pokój	17.08
15.3 Kuchnia	8.28
15.4 Łazienka	4.01
15.5 Pokój	12.83
15.6 Pokój	9.75
B15 Balkon	8.43
B15.1 Balkon	4.10

Powierzchnia lokalu

60.04 m²

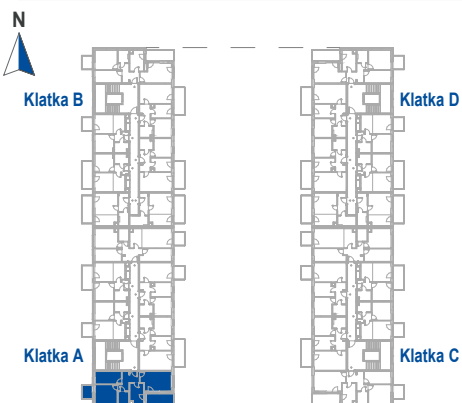

CZORA&CZORA

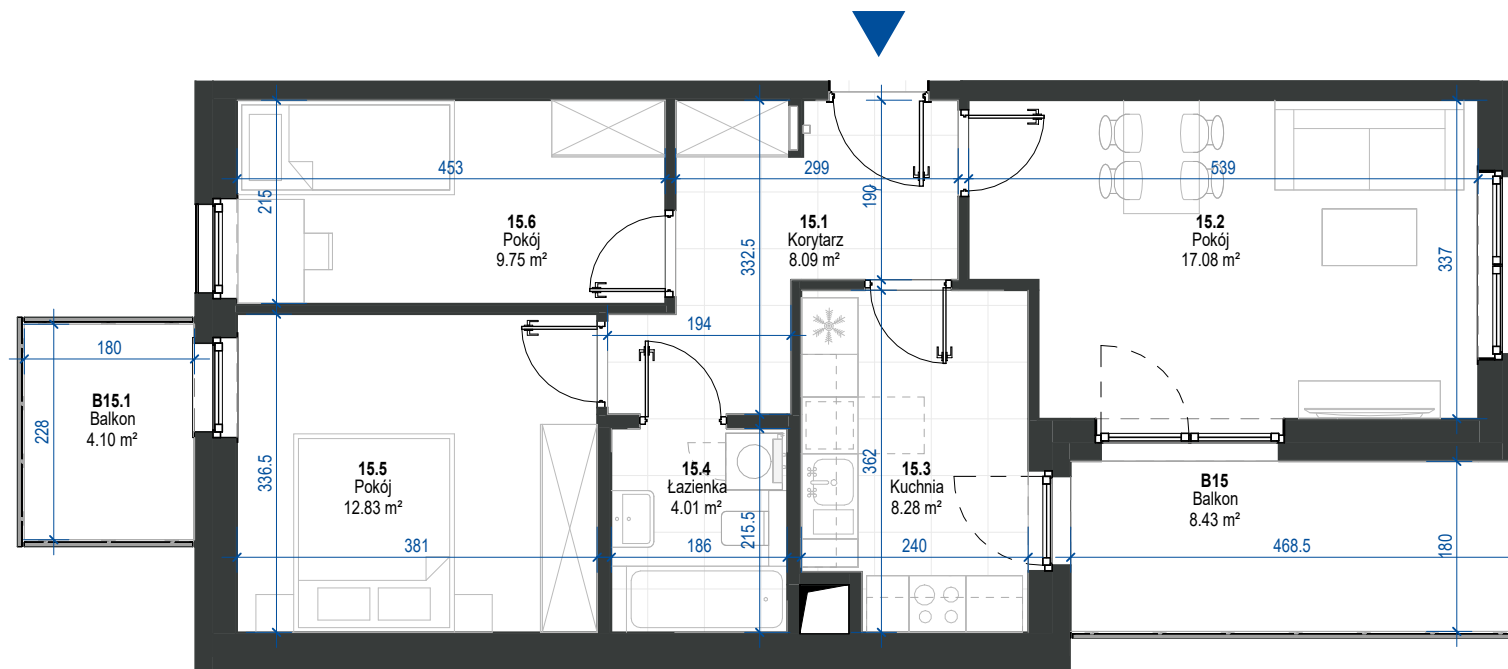

Uwagi:

1. Przedstawiona karta mieszkania ma charakter poglądowy i nie stanowi oferty w rozumieniu przepisów Kodeksu Cywilnego.
2. Powierzchnia użytkowa lokali oraz pomieszczeń została określona na podstawie Polskiej Normy PN-ISO 9836:2022-07.
3. Powierzchnia została obliczona w świetle pionowych przegród w stanie wykończonym, przy uwzględnieniu tynków i okładzin, na poziomie podłogi bez uwzględnienia listew przypodłogowych/prógów, itp.
4. Powierzchnia lokalu po inwentaryzacji może nieznacznie różnić się od projektowej.

0 1 2 3m

1:80