



SPOŁECZNA
INICJATYWA
MIESZKANIOWA
KZN-ZACHODNI

Grunwaldzka 19 lok. 2.15
60 - 782 Poznań
biuro@simkzn-zachodni.pl
+ 48 534 628 510

Środa Wielkopolska, ul. Strzelecka

Numer lokalu **A_3.18**

Klatka **A**


Poziom **3 Piętro**

Liczba pokoi **4**


Zestawienie pomieszczeń:

18.1 Korytarz	8.26
18.2 Pokój	9.78
18.3 Pokój	13.40
18.4 Łazienka	3.79
18.5 Pokój/Aneks kuchenny	23.40
18.6 Pokój	11.29
B18 Balkon	7.47

Powierzchnia lokalu **69.92 m²**

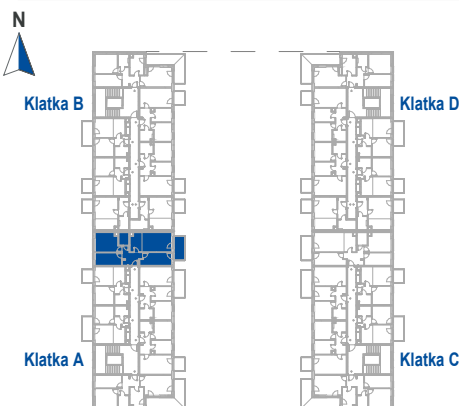

CZORA&CZORA

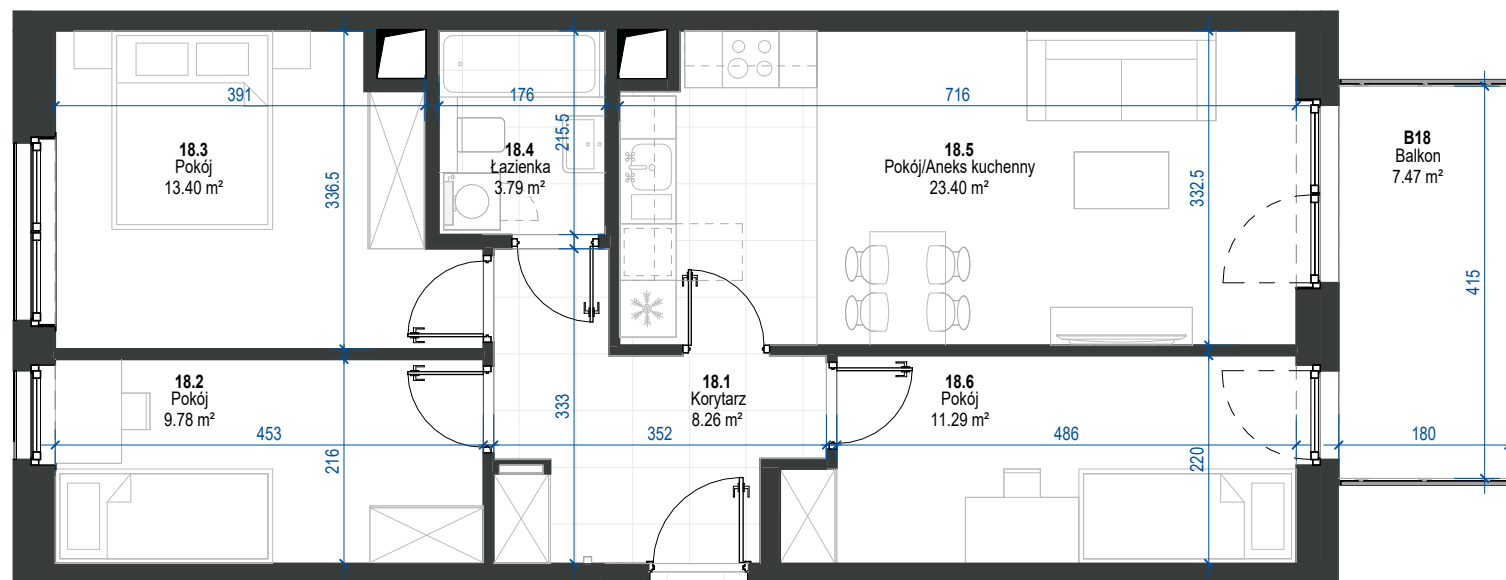

0 1 2 3m

1:80

Uwagi:

1. Przedstawiona karta mieszkania ma charakter poglądowy i nie stanowi oferty w rozumieniu przepisów Kodeksu Cywilnego.
2. Powierzchnia użytkowa lokali oraz pomieszczeń została określona na podstawie Polskiej Normy PN-ISO 9836:2022-07.
3. Powierzchnia została obliczona w świetle pionowych przegród w stanie wykończonym, przy uwzględnieniu tynków i okładzin, na poziomie podłogi bez uwzględnienia listew przypodłogowych/progów, itp.
4. Powierzchnia lokalu po inwentaryzacji może nieznacznie różnić się od projektowej.