



SPOŁECZNA  
INICJATYWA  
MIESZKANIOWA  
KZN-ZACHODNI

Grunwaldzka 19 lok. 2.15  
60 - 782 Poznań  
biuro@simkzn-zachodni.pl  
+ 48 534 628 510

Środa Wielkopolska, ul. Strzelecka

Numer lokalu

**A\_3.21**

Klatka

**A**

Poziom

**3 Piętro**

Liczba pokoi

**3**

Zestawienie pomieszczeń:

|               |       |
|---------------|-------|
| 21.1 Korytarz | 8.09  |
| 21.2 Pokój    | 17.08 |
| 21.3 Kuchnia  | 8.28  |
| 21.4 Łazienka | 4.01  |
| 21.5 Pokój    | 12.83 |
| 21.6 Pokój    | 9.75  |
| B21 Balkon    | 17.63 |

Powierzchnia lokalu

**60.04 m<sup>2</sup>**




Klatka B

Klatka D

Klatka A

Klatka C

**CZORA&CZORA**

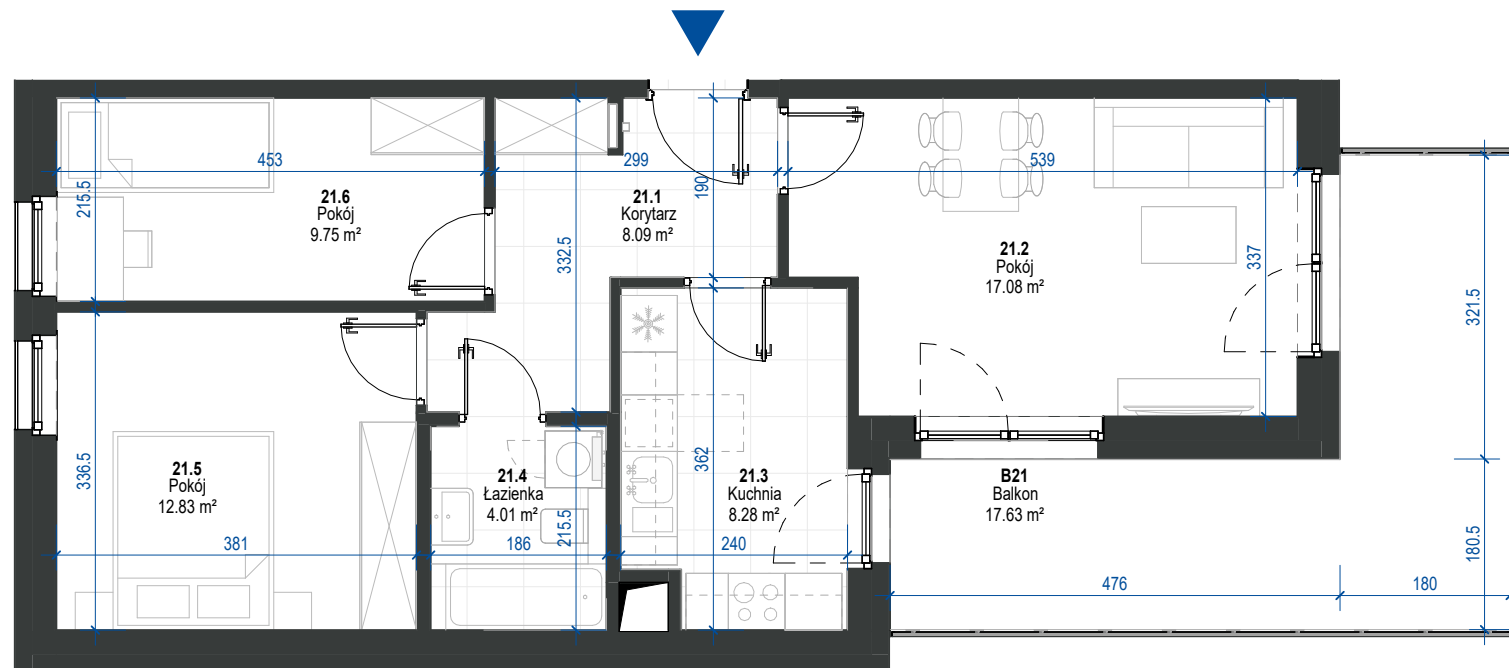

0 1 2 3m

1:80

**Uwagi:**

1. Przedstawiona karta mieszkania ma charakter pogładowy i nie stanowi oferty w rozumieniu przepisów Kodeksu Cywilnego.
2. Powierzchnia użytkowa lokali oraz pomieszczeń została określona na podstawie Polskiej Normy PN-ISO 9836:2022-07.
3. Powierzchnia została obliczona w świetle pionowych przegród w stanie wykończonym, przy uwzględnieniu tynków i okładzin, na poziomie podłogi bez uwzględnienia listew przypodłogowych/progów, itp.
4. Powierzchnia lokalu po inwentaryzacji może nieznacznie różnić się od projektowej.