



SPOŁECZNA
INICJATYWA
MIESZKANIOWA
KZN-ZACHODNI

Grunwaldzka 19 lok. 2.15
60 - 782 Poznań
biuro@simkzn-zachodni.pl
+ 48 534 628 510

Środa Wielkopolska, ul. Strzelecka

Numer lokalu **B_1.25**

Klatka **B**


Poziom **1 Piętro**

Liczba pokoi **3**


Zestawienie pomieszczeń:

25.1 Korytarz	8.09
25.2 Pokój	9.75
25.3 Pokój	12.83
25.4 Łazienka	4.01
25.5 Kuchnia	8.28
25.6 Pokój	16.23
O25 Ogródek lokatorski	42.85

Powierzchnia lokalu **59.19 m²**

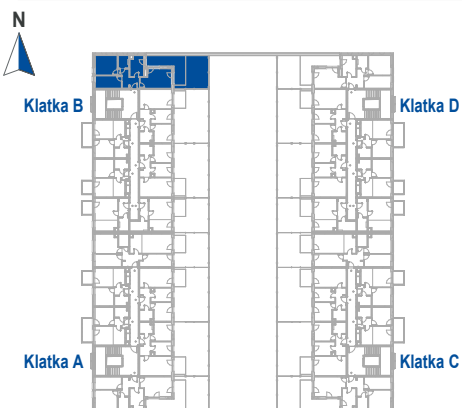

CZORA&CZORA

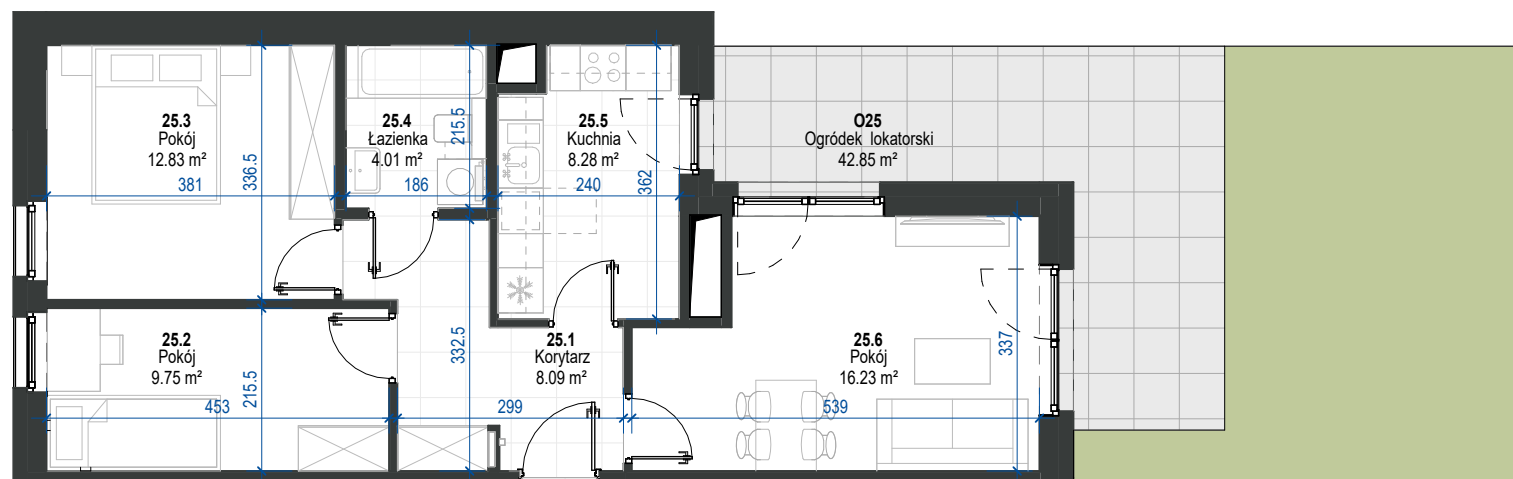

0 1 2 3
1:100

Uwagi:

1. Przedstawiona karta mieszkania ma charakter poglądowy i nie stanowi oferty w rozumieniu przepisów Kodeksu Cywilnego.
2. Powierzchnia użytkowa lokali oraz pomieszczeń została określona na podstawie Polskiej Normy PN-ISO 9836:2022-07.
3. Powierzchnia została obliczona w świetle pionowych przegród w stanie wykończonym, przy uwzględnieniu tynków i okładzin, na poziomie podłogi bez uwzględnienia listew przypodłogowych/progów, itp.
4. Powierzchnia lokalu po inwentaryzacji może nieznacznie różnić się od projektowej.