



SPOŁECZNA
INICJATYWA
MIESZKANIOWA
KZN-ZACHODNI

Grunwaldzka 19 lok. 2.15
60 - 782 Poznań
biuro@simkzn-zachodni.pl
+ 48 534 628 510

Środa Wielkopolska, ul. Strzelecka

Numer lokalu **B_1.28**

Klatka **B**


Poziom **1 Piętro**

Liczba pokoi **1**


Zestawienie pomieszczeń:

28.1 Korytarz	5.52
28.2 Pokój/Aneks kuchenny	21.29
28.3 Łazienka	5.37
O28 Ogródek lokatorski	35.76

Powierzchnia lokalu **32.18 m²**

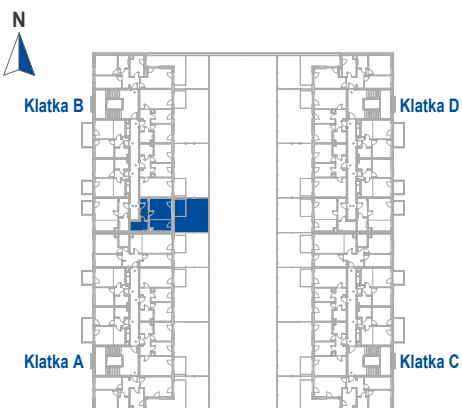

CZORA&CZORA

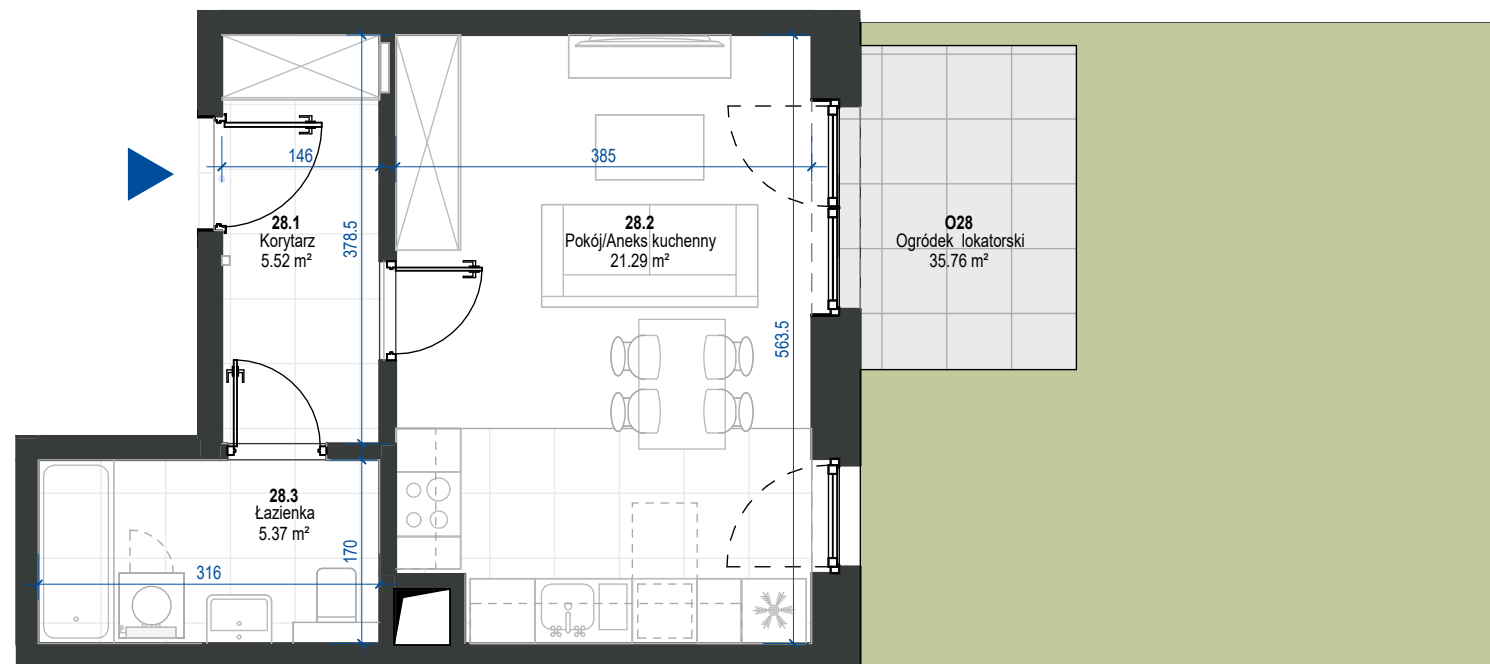

Uwagi:

1. Przedstawiona karta mieszkania ma charakter pogładowy i nie stanowi oferty w rozumieniu przepisów Kodeksu Cywilnego.
2. Powierzchnia użytkowa lokali oraz pomieszczeń została określona na podstawie Polskiej Normy PN-ISO 9836:2022-07.
3. Powierzchnia została obliczona w świetle pionowych przegród w stanie wykończonym, przy uwzględnieniu tynków i okładzin, na poziomie podłogi bez uwzględnienia listew przypodłogowych/prógów, itp.
4. Powierzchnia lokalu po inwentaryzacji może nieznacznie różnić się od projektowej.