



SPOŁECZNA
INICJATYWA
MIESZKANIOWA
KZN-ZACHODNI

Grunwaldzka 19 lok. 2.15
60 - 782 Poznań
biuro@simkzn-zachodni.pl
+ 48 534 628 510

Środa Wielkopolska, ul. Strzelecka

Numer lokalu

B_2.32

Klatka

B

Poziom

2 Piętro

Liczba pokoi

3

Zestawienie pomieszczeń:

32.1 Korytarz	8.09
32.2 Pokój	9.75
32.3 Pokój	12.83
32.4 Łazienka	4.01
32.5 Kuchnia	8.28
32.6 Pokój	16.23
B32 Balkon	8.43
B32.1 Balkon	4.10

Powierzchnia lokalu

59.19 m²




Klatka B

Klatka D

Klatka A

Klatka C

CZORA&CZORA

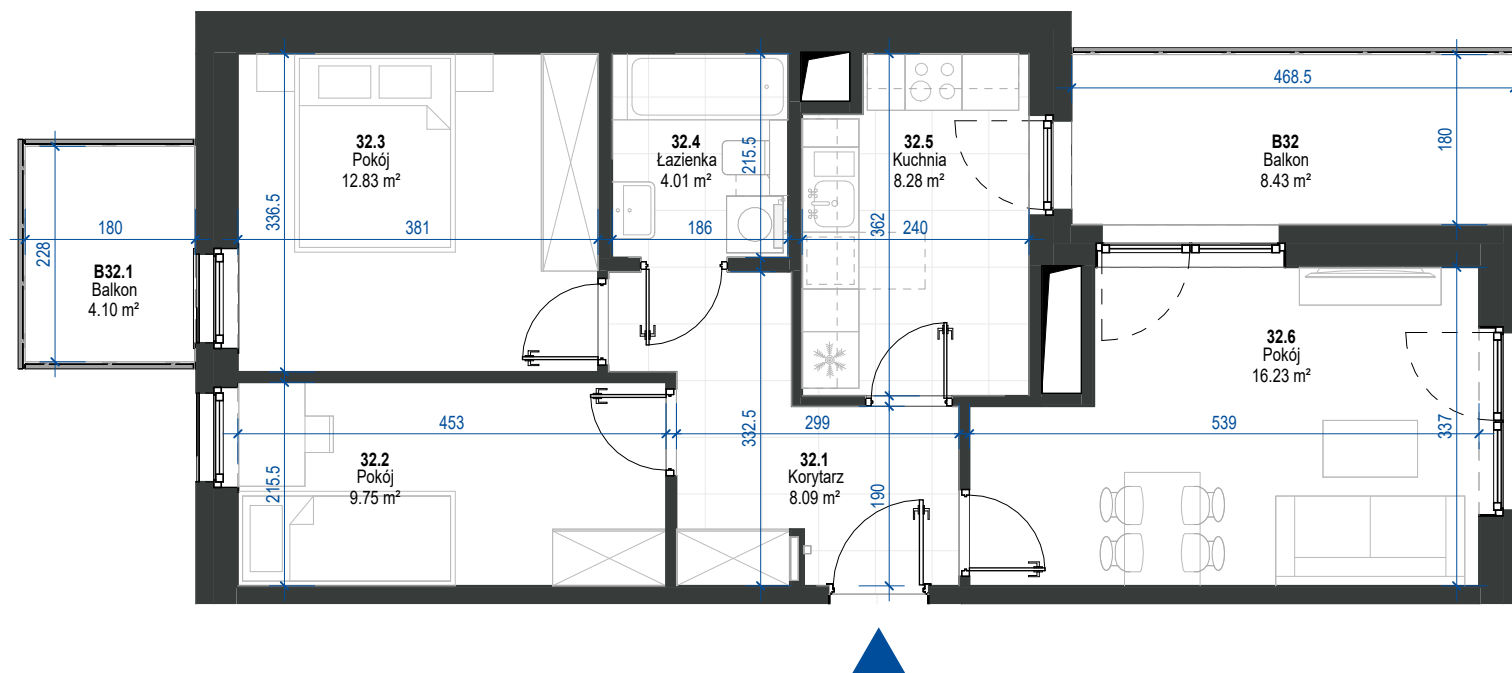

0 1 2 3m

1:80

Uwagi:

1. Przedstawiona karta mieszkania ma charakter poglądowy i nie stanowi oferty w rozumieniu przepisów Kodeksu Cywilnego.
2. Powierzchnia użytkowa lokali oraz pomieszczeń została określona na podstawie Polskiej Normy PN-ISO 9836:2022-07.
3. Powierzchnia została obliczona w świetle pionowych przegród w stanie wykończonym, przy uwzględnieniu tynków i okładzin, na poziomie podłogi bez uwzględnienia listew przypodłogowych/progów, itp.
4. Powierzchnia lokalu po inwentaryzacji może nieznacznie różnić się od projektowej.