



SPOŁECZNA
INICJATYWA
MIESZKANIOWA
KZN-ZACHODNI

Grunwaldzka 19 lok. 2.15
60 - 782 Poznań
biuro@simkzn-zachodni.pl
+ 48 534 628 510

Środa Wielkopolska, ul. Strzelecka

Numer lokalu

B_3.39

Klatka

B

Poziom

3 Piętro

Liczba pokoi


3

Zestawienie pomieszczeń:


39.1 Korytarz	8.09
39.2 Pokój	9.75
39.3 Pokój	12.83
39.4 Łazienka	4.01
39.5 Kuchnia	8.28
39.6 Pokój	16.23
B39 Balkon	17.60

Powierzchnia lokalu

59.19 m²

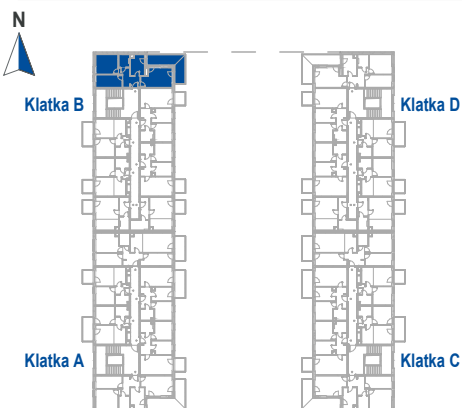

CZORA&CZORA

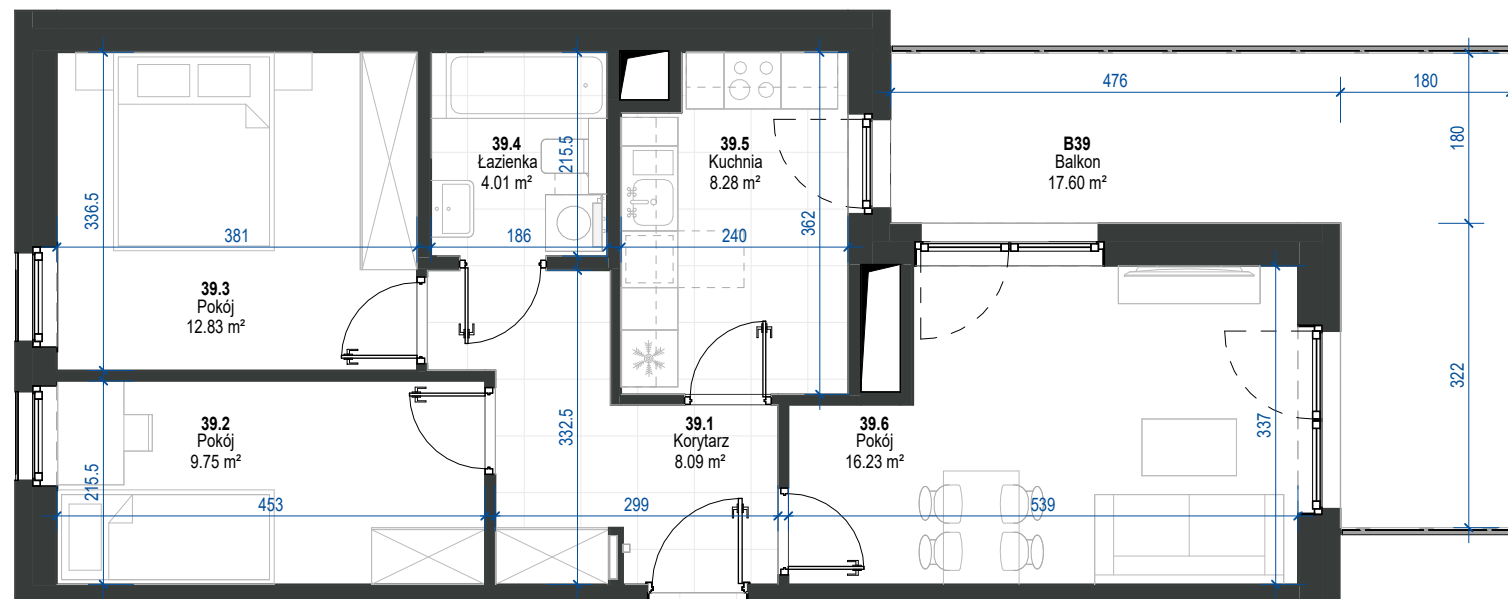

0 1 2 3m

1:80

Uwagi:

1. Przedstawiona karta mieszkania ma charakter poglądowy i nie stanowi oferty w rozumieniu przepisów Kodeksu Cywilnego.
2. Powierzchnia użytkowa lokali oraz pomieszczeń została określona na podstawie Polskiej Normy PN-ISO 9836:2022-07.
3. Powierzchnia została obliczona w świetle pionowych przegród w stanie wykończonym, przy uwzględnieniu tynków i okładzin, na poziomie podłogi bez uwzględnienia listew przypodłogowych progów, itp.
4. Powierzchnia lokalu po inwentaryzacji może nieznacznie różnić się od projektowej.