



SPOŁECZNA
INICJATYWA
MIESZKANIOWA
KZN-ZACHODNI

Grunwaldzka 19 lok. 2.15
60 - 782 Poznań
biuro@simkzn-zachodni.pl
+ 48 534 628 510

Środa Wielkopolska, ul. Strzelecka

Numer lokalu

B_3.42

Klatka

B

Poziom

3 Piętro

Liczba pokoi

1

Zestawienie pomieszczeń:

42.1 Korytarz	5.60
42.2 Pokój/Aneks kuchenny	21.29
42.6 Łazienka	5.37
B42 Balkon	4.10

Powierzchnia lokalu

32.26 m²




Klatka B

Klatka D

Klatka A

Klatka C

CZORA&CZORA

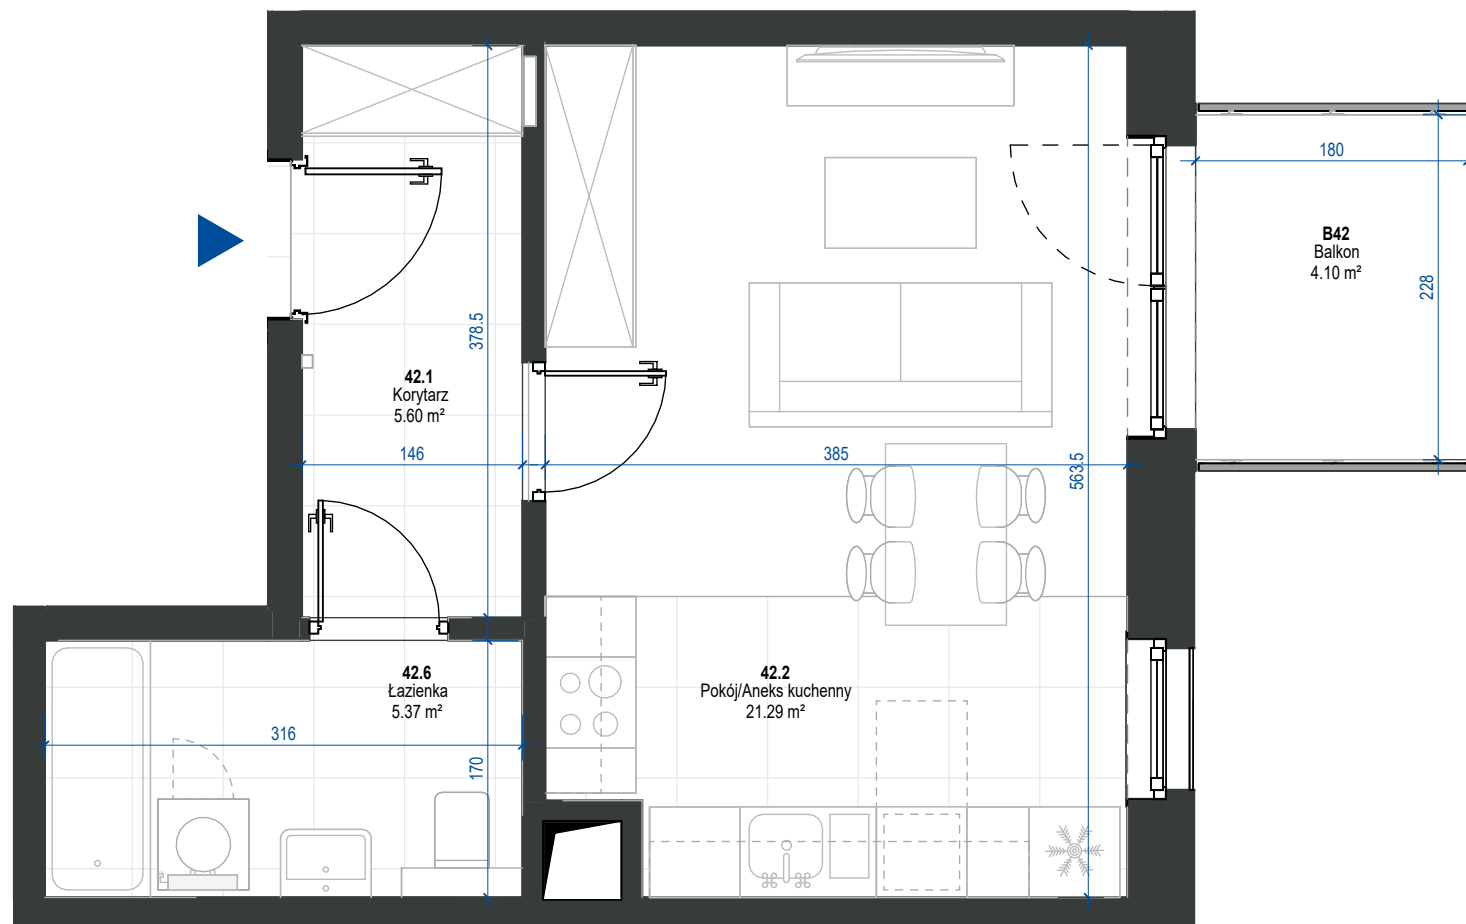

0 1 2 3m

1:50

Uwagi:

1. Przedstawiona karta mieszkania ma charakter poglądowy i nie stanowi oferty w rozumieniu przepisów Kodeksu Cywilnego.
2. Powierzchnia użytkowa lokali oraz pomieszczeń została określona na podstawie Polskiej Normy PN-ISO 9836:2022-07.
3. Powierzchnia została obliczona w świetle pionowych przegród w stanie wykończonym, przy uwzględnieniu tynków i okładzin, na poziomie podłogi bez uwzględnienia listew przypodłogowych/prógów, itp.
4. Powierzchnia lokalu po inwentaryzacji może nieznacznie różnić się od projektowej.