



SPOŁECZNA
INICJATYWA
MIESZKANIOWA
KZN-ZACHODNI

Grunwaldzka 19 lok. 2.15
60 - 782 Poznań
biuro@simkzn-zachodni.pl
+ 48 534 628 510

Środa Wielkopolska, ul. Strzelecka

Numer lokalu **C_1.49**

Klatka **C**


Poziom **1 Piętro**

Liczba pokoi **3**


Zestawienie pomieszczeń:

49.1 Korytarz	8.09
49.2 Pokój	9.76
49.3 Pokój	12.83
49.4 Łazienka	4.01
49.5 Kuchnia	8.27
49.6 Pokój	17.08
O49 Ogródek lokatorski	42.86

Powierzchnia lokalu **60.04 m²**

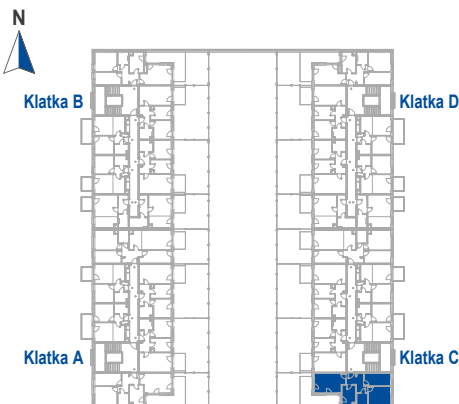

CZORA&CZORA

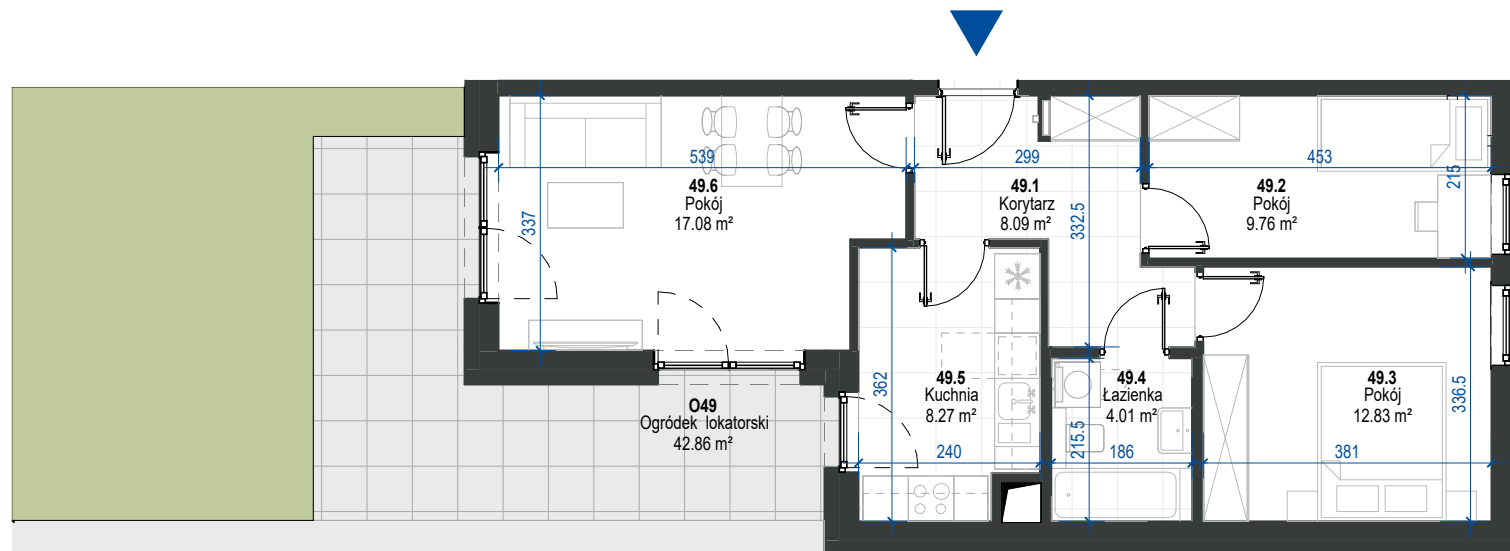

0 1 2 3
1:100

Uwagi:

1. Przedstawiona karta mieszkania ma charakter poglądowy i nie stanowi oferty w rozumieniu przepisów Kodeksu Cywilnego.
2. Powierzchnia użytkowa lokali oraz pomieszczeń została określona na podstawie Polskiej Normy PN-ISO 9836:2022-07.
3. Powierzchnia została obliczona w świetle pionowych przegród w stanie wykończonym, przy uwzględnieniu tynków i okładzin, na poziomie podłogi bez uwzględnienia listew przypodłogowych/progów, itp.
4. Powierzchnia lokalu po inwentaryzacji może nieznacznie różnić się od projektowej.