



SPOŁECZNA
INICJATYWA
MIESZKANIOWA
KZN-ZACHODNI

Grunwaldzka 19 lok. 2.15
60 - 782 Poznań
biuro@simkzn-zachodni.pl
+ 48 534 628 510

Środa Wielkopolska, ul. Strzelecka

Numer lokalu **C_1.52**

Klatka **C**


Poziom **1 Piętro**

Liczba pokoi **4**


Zestawienie pomieszczeń:

52.1 Korytarz	8.26
52.2 Pokój	11.29
52.3 Pokój/Aneks kuchenny	23.40
52.4 Łazienka	3.79
52.5 Pokój	13.41
52.6 Pokój	9.79
O52 Ogródek lokatorski	35.76

Powierzchnia lokalu **69.94 m²**

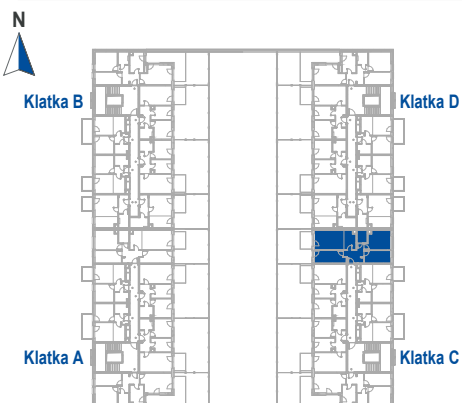

CZORA&CZORA

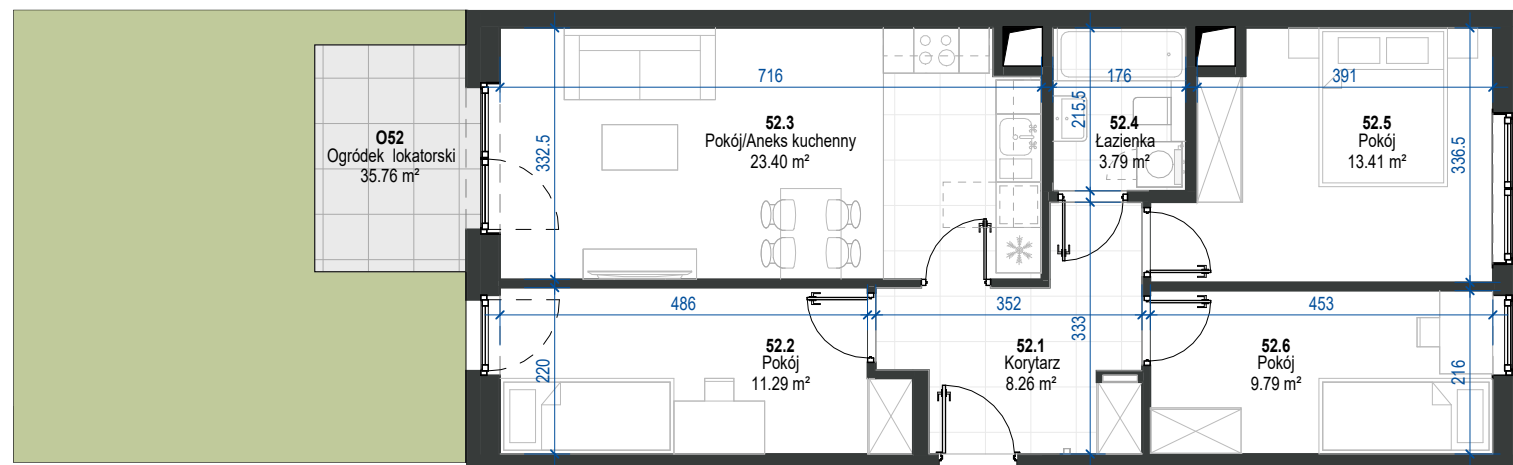

0 1 2 3

1:100

Uwagi:

1. Przedstawiona karta mieszkania ma charakter poglądowy i nie stanowi oferty w rozumieniu przepisów Kodeksu Cywilnego.
2. Powierzchnia użytkowa lokali oraz pomieszczeń została określona na podstawie Polskiej Normy PN-ISO 9836:2022-07.
3. Powierzchnia została obliczona w świetle pionowych przegród w stanie wykończonym, przy uwzględnieniu tynków i okładzin, na poziomie podłogi bez uwzględnienia listew przypodłogowych/progów, itp.
4. Powierzchnia lokalu po inwentaryzacji może nieznacznie różnić się od projektowej.