



SPOŁECZNA
INICJATYWA
MIESZKANIOWA
KZN-ZACHODNI

Grunwaldzka 19 lok. 2.15
60 - 782 Poznań
biuro@simkzn-zachodni.pl
+ 48 534 628 510

Środa Wielkopolska, ul. Strzelecka

Numer lokalu **C_3.64**

Klatka **C**


Poziom **3 Piętro**

Liczba pokoi **4**



Zestawienie pomieszczeń:

64.1 Korytarz	8.26
64.2 Pokój	11.29
64.3 Pokój/Aneks kuchenny	23.40
64.4 Łazienka	3.79
64.5 Pokój	13.41
64.6 Pokój	9.79
B64 Balkon	7.47

Powierzchnia lokalu **69.94 m²**

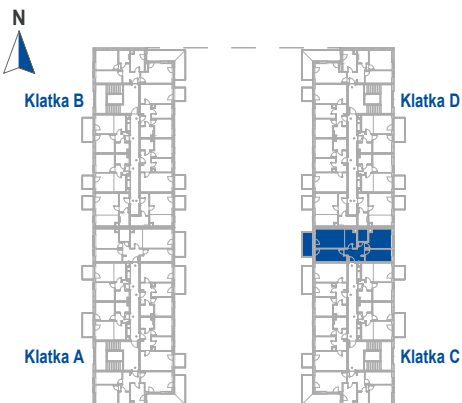

CZORA&CZORA

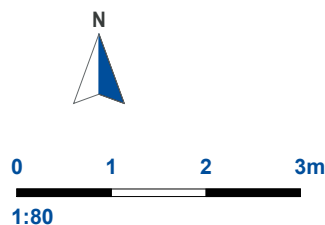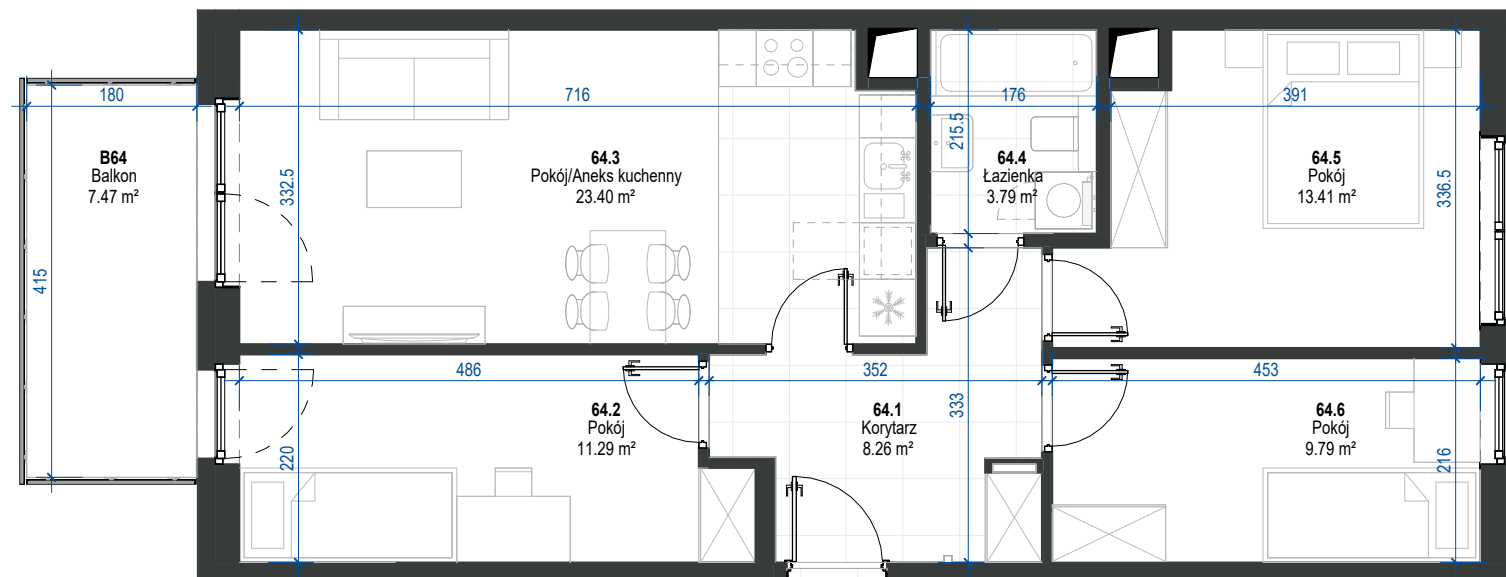

Uwagi:

1. Przedstawiona karta mieszkania ma charakter poglądowy i nie stanowi oferty w rozumieniu przepisów Kodeksu Cywilnego.
2. Powierzchnia użytkowa lokali oraz pomieszczeń została określona na podstawie Polskiej Normy PN-ISO 9836:2022-07.
3. Powierzchnia została obliczona w świetle pionowych przegród w stanie wykończonym, przy uwzględnieniu tynków i okładzin, na poziomie podłogi bez uwzględnienia listew przypodłogowych/prógów, itp.
4. Powierzchnia lokalu po inwentaryzacji może nieznacznie różnić się od projektowej.