



SPOŁECZNA
INICJATYWA
MIESZKANIOWA
KZN-ZACHODNI

Grunwaldzka 19 lok. 2.15
60 - 782 Poznań
biuro@simkzn-zachodni.pl
+ 48 534 628 510

Środa Wielkopolska, ul. Strzelecka

Numer lokalu

D_1.73

Klatka

D

Poziom

1 Piętro

Liczba pokoi

1

Zestawienie pomieszczeń:

73.1 Korytarz	5.53
73.2 Łazienka	5.37
73.3 Pokój/Aneks kuchenny	21.28
O73 Ogródek lokatorski	35.76

Powierzchnia lokalu

32.18 m²




Klatka B


Klatka D

Klatka A

Klatka C

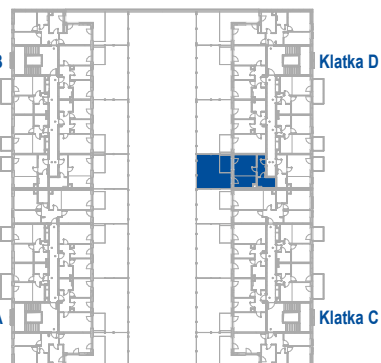

CZORA&CZORA

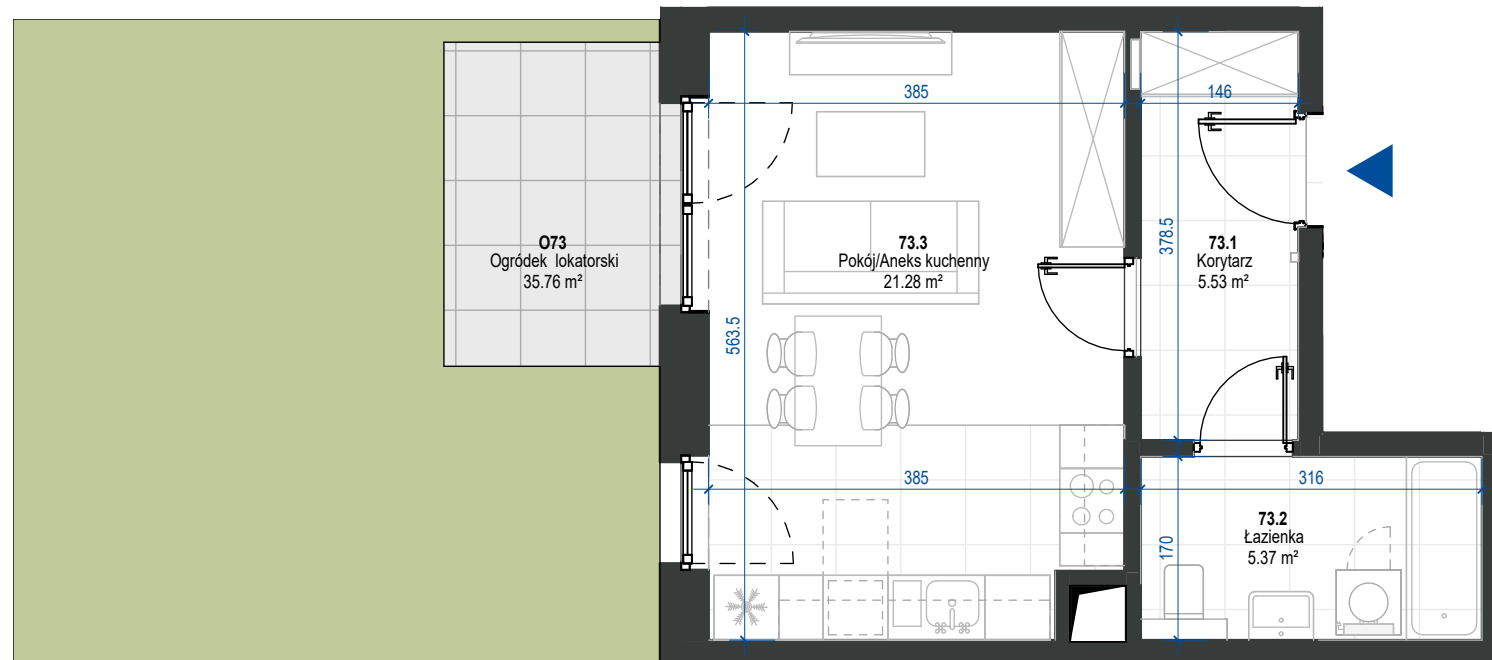

0 1 2 3m

1:70

Uwagi:

1. Przedstawiona karta mieszkania ma charakter poglądowy i nie stanowi oferty w rozumieniu przepisów Kodeksu Cywilnego.
2. Powierzchnia użytkowa lokali oraz pomieszczeń została określona na podstawie Polskiej Normy PN-ISO 9836:2022-07.
3. Powierzchnia została obliczona w świetle pionowych przegród w stanie wykończonym, przy uwzględnieniu tynków i okładzin, na poziomie podłogi bez uwzględnienia listew przypodłogowych/prógów, itp.
4. Powierzchnia lokalu po inwentaryzacji może nieznacznie różnić się od projektowej.