



SPOŁECZNA
INICJATYWA
MIESZKANIOWA
KZN-ZACHODNI

Grunwaldzka 19 lok. 2.15
60 - 782 Poznań
biuro@simkzn-zachodni.pl
+ 48 534 628 510

Środa Wielkopolska, ul. Strzelecka

Numer lokalu **D_2.83**

Klatka **D**


Poziom **2 Piętro**

Liczba pokoi **3**


Zestawienie pomieszczeń:

83.1 Korytarz	8.09
83.2 Pokój	16.22
83.3 Kuchnia	8.28
83.4 Łazienka	4.01
83.5 Pokój	12.83
83.6 Pokój	9.75
B83 Balkon	8.43
B83.1 Balkon	4.10

Powierzchnia lokalu **59.18 m²**

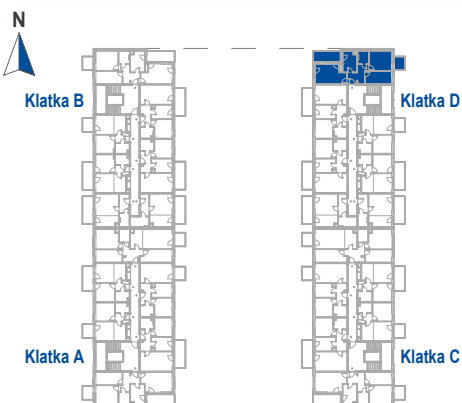

CZORA&CZORA

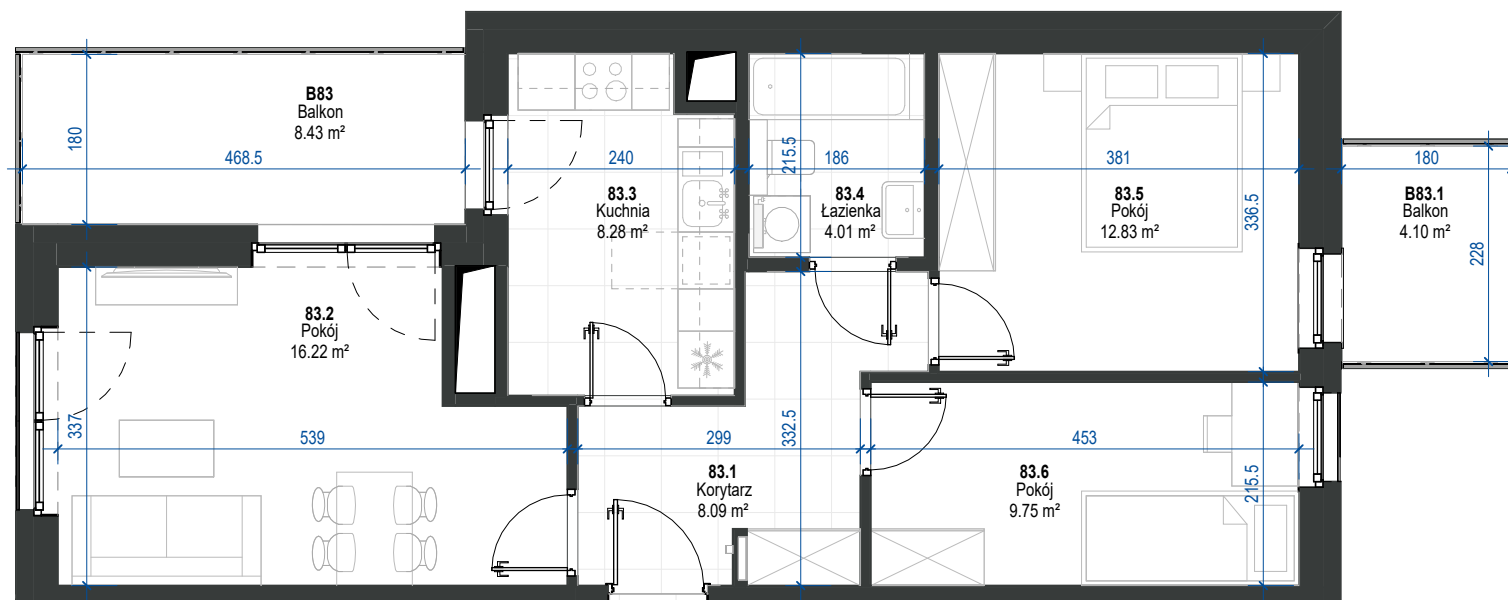

0 1 2 3m

1:80

Uwagi:

1. Przedstawiona karta mieszkania ma charakter pogładowy i nie stanowi oferty w rozumieniu przepisów Kodeksu Cywilnego.
2. Powierzchnia użytkowa lokali oraz pomieszczeń została określona na podstawie Polskiej Normy PN-ISO 9836:2022-07.
3. Powierzchnia została obliczona w świetle pionowych przegród w stanie wykończonym, przy uwzględnieniu tynków i okładzin, na poziomie podłogi bez uwzględnienia listew przypodłogowych/prógów, itp.
4. Powierzchnia lokalu po inwentaryzacji może nieznacznie różnić się od projektowej.