

LEGENDA:

GRANICA WŁASNOŚCI TERENU

NIEPRZEKACZALNA LINIA ZABUDOWY



WYJAZD / WJAZD NA TEREN INWESTYCJI

WYJAZD / WJAZD DO HALI GARAŻOWEJ

SM.

ŚMIETNIK

DROGA POŻAROWA

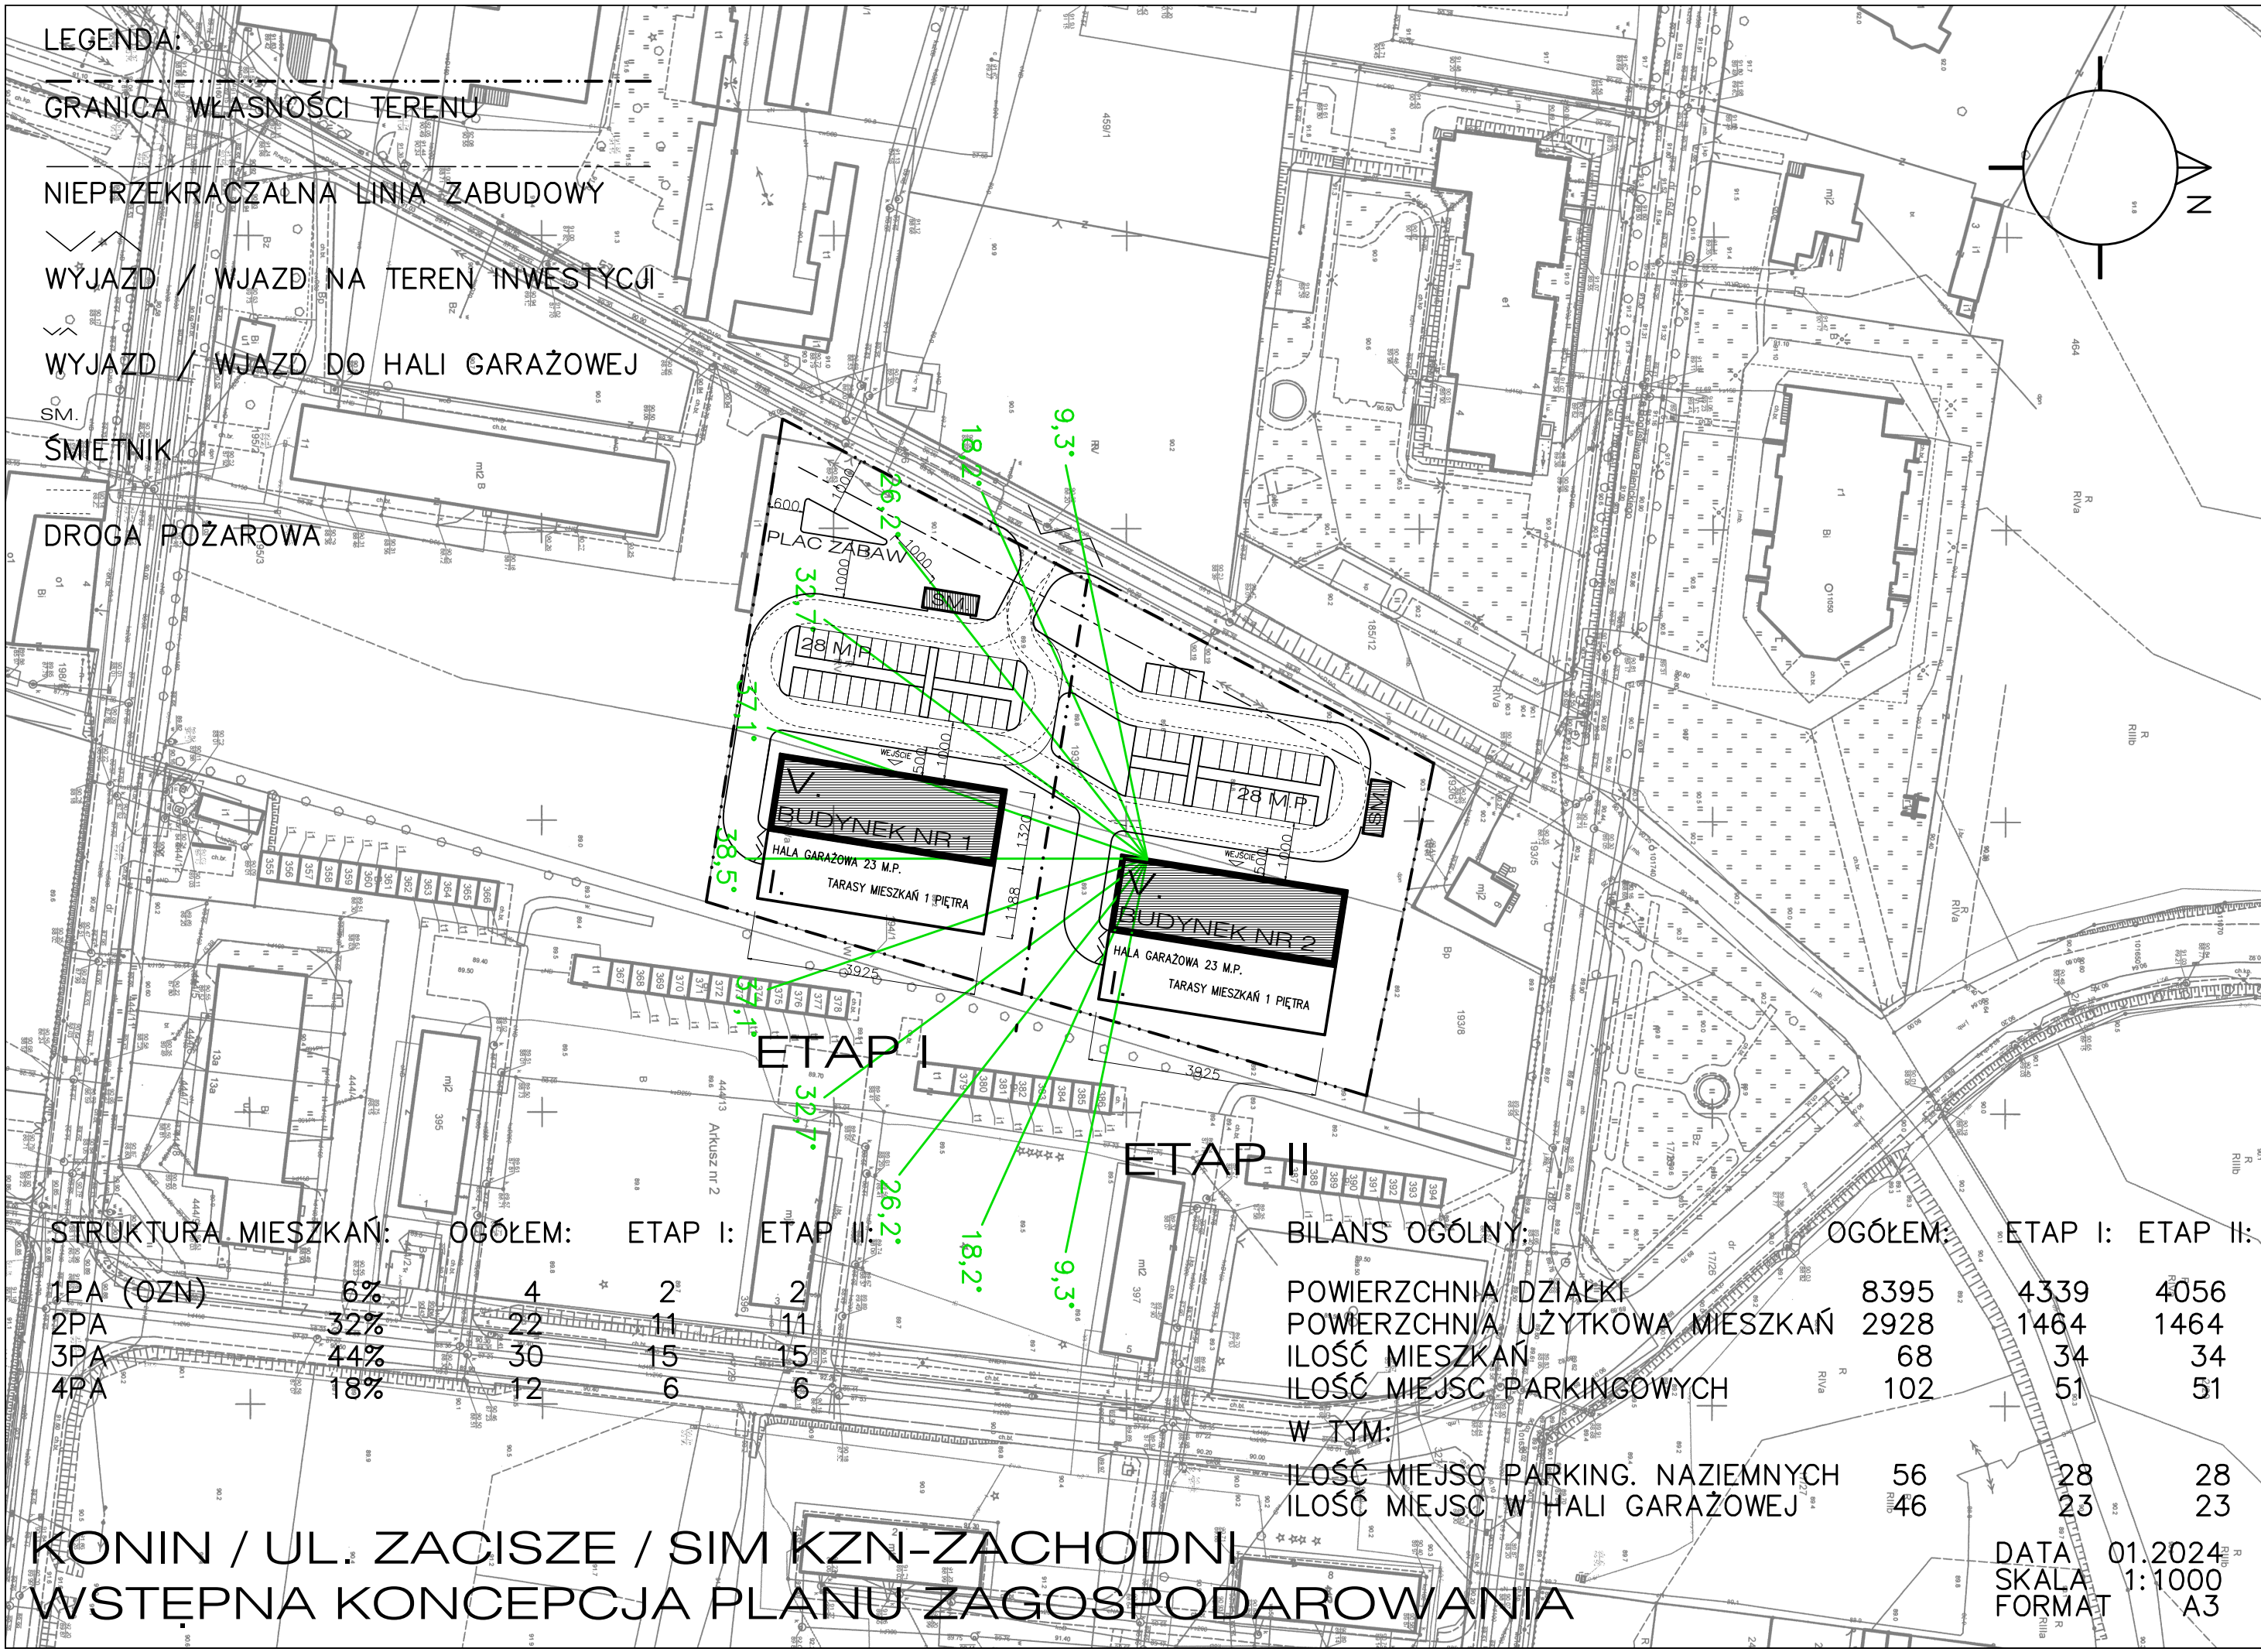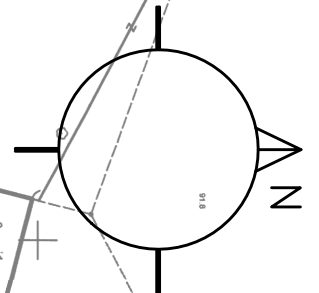

ETAP I

ETAP II

STRUKTURA MIESZKAŃ:		OGÓLEM:	ETAP I:	ETAP II:
1PA (OZN)	6%	4	2	2
2PA	32%	22	11	11
3PA	44%	30	15	15
4PA	18%	12	6	6

BILANS OGÓLNY:		OGÓLEM:	ETAP I:	ETAP II:
POWIERZCHNIA DZIAŁKI		8395	4339	4056
POWIERZCHNIA UŻYTKOWA MIESZKAŃ		2928	1464	1464
ILOŚĆ MIESZKAŃ		68	34	34
ILOŚĆ MIEJSC PARKINGOWYCH		102	51	51
W TYM:				
ILOŚĆ MIEJSC PARKING. NAZIEMNYCH		56	28	28
ILOŚĆ MIEJSC W HALI GARAŻOWEJ		46	23	23

KONIN / UL. ZACISZE / SIM KZN-ZACHODNI  
 WSTĘPNA KONCEPCJA PLANU ZAGOSPODAROWANIA

DATA 01.2024  
 SKALA 1:1000  
 FORMAT A3